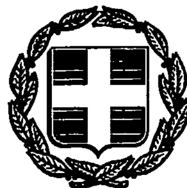


ΕΦΗΜΕΡΙΣ ΤΗΣ ΚΥΒΕΡΝΗΣΕΩΣ

ΤΗΣ ΕΛΛΗΝΙΚΗΣ ΔΗΜΟΚΡΑΤΙΑΣ

ΤΕΥΧΟΣ ΤΕΤΑΡΤΟ Αρ. Φύλλου **934**

12 Αυγούστου 1993

ΠΕΡΙΕΧΟΜΕΝΑ

ΑΠΑΛΛΟΤΡΙΩΣΕΙΣ

ΑΠΟΦΑΣΕΙΣ

Αριθ. οικ. 1579 (1)

Καθορισμός των ορίων του αιγιαλού και δημιουργία ζώνης παραλίας στη θέση Αγ. Ιωάννης Οτζιά Ν. Κέας Ν. Κυκλάδων.

Η ΝΟΜΑΡΧΗΣ ΚΥΚΛΑΔΩΝ

Έχοντας υπόψη:

1. Τις διατάξεις των άρθρ. 1 μέχρι και 7 του Α.Ν. 2344/1940 «περί αιγιαλού και παραλίας», όπως τροποποιήθηκαν και συμπληρώθηκαν με τις διατάξεις:

α) του άρθρου 13 του Ν. 1078/80 και β) του άρθρου 23 του Ν. 1337/83.

2. Τις διατάξεις του άρθρ. 1 της παρ. 1 του Ν. 3200/55 (ΦΕΚ 97/Α/1955) «περί διοικητικής αποκεντρώσεως» σε συνδυασμό με τις διατάξεις του από 28.6.55 Β.Δ/τος «περί εξαιρέσεώς από της κατά άρθρ. 1 παρ. 1 του Ν. 3200/55 αρμοδιότητος των Νομάρχων, αντικειμένων τινων αρμοδιότητος του Υπ. Οικονομικών» του Β.Δ. 704/70 και του άρθρου 1 παρ. 5 του Π.Δ. 71/25.2.84, σχετικά με τη μεταβίβαση αρμοδιοτήτων του Υπουργού Οικονομικών στους Νομάρχες και στις Περιφερειακές Αρχές διανομαρχιακού επιπέδου,

3. Τις διατάξεις της παρ. 9 του άρθρ. 1 του κεφαλαίου Β' της 0.208/181/26.4.82 (ΦΕΚ 214/26.4.82 τεύχος Β') κοινής απόφασης των Υπουργών Προεδρίας Κυβερνήσεως και Οικονομικών «Αναμόρφωση Συλλογικών Οργάνων Γνωμοδοτικής και Αποφασιστικής αρμοδιότητας του Υπ. Οικονομικών».

4. Την από 28.1.93 έκθεση της «Επιτροπής καθορισμού των ορίων του αιγιαλού και παραλίας και θέσεως αμμοληψίας» που καθόρισε τα όρια του αιγιαλού και της παραλίας στην περιοχή Αγ. Ιωάννης Οτζιά Ν. Κέας και το από Σεπτέμβριο 1992 με κλίμακα 1:500 τοπογραφικό διάγραμμα του τοπογράφου - μηχανικού Εμμανουήλ Βαρσαμή που θεωρήθηκε την 27.1.93 και συνοδεύει την έκθεση της προαναφερομένης Επιτροπής.

5. Τη σύμφωνη γνώμη του Γεν. Επιτελείου Ναυτικού, που διατυπώθηκε στο 5445/366/93/28.5.93 έγγραφό του, αποφασίζουμε:

1. Επικυρώνουμε την από 28.1.1993 έκθεση της Επιτροπής καθορισμού των ορίων του αιγιαλού και παραλίας και θέσεων αμμοληψίας, καθώς και το από Σεπτέμβριο 1992 τοπογραφικό διάγραμμα, που την συνοδεύει, το οποίο συντάχθηκε από τον Εμμανουήλ Βαρσαμή, τοπογράφο μηχανικό, με κλίμακα 1:500 και θεωρήθηκε την 27.1.1993 επί του οποίου η πιο πάνω Επιτροπή, με κόκκινη γραμμή καθόρισε τα όρια του αιγιαλού στη θέση Αγ. Ιωάννης Οτζιά Ν. Κέας και με κίτρινη γραμμή τα όρια της παραλίας στην ίδια θέση.

2. Η παρούσα απόφαση μαζί με την έκθεση και το διάγραμμα που προαναφέραμε, να δημοσιευτούν στην Εφημερίδα της Κυβερνήσεως.

Ερμούπολη, 19 Ιουλίου 1993

Η Νομάρχης
ΚΑΤΕΡΙΝΑ ΓΙΑΒΑΣΗ

ΕΚΘΕΣΗ ΕΠΙΤΡΟΠΗΣ ΚΑΘΟΡΙΣΜΟΥ
ΤΩΝ ΟΡΙΩΝ ΤΟΥ ΑΙΓΙΑΛΟΥ
άρθρο 74 Π.Δ. 636/77

Για τον καθορισμό αιγιαλού που γίνεται για πρώτη φορά στη θέση Αγ. Ιωάννης Οτζιά Ν. Κέας.

Στη Κέα σήμερα 28.1.1993 οι υπογεγραμμένοι:

1. ΣΕΖΕΝΙΑΣ Στυλιανός Προϊστάμενος της Κτηματικής Υπηρεσίας του Νομού Κυκλάδων, ως Πρόεδρος.

2. ΚΑΡΑΜΠΑΛΗΣ Δημήτριος, πολ. μηχανικός της Δ.Τ.Υ.Ν. Κυκλάδων νόμιμος αναπληρωτής του προϊσταμένου της Δ.Τ.Τ.Ν.Κ. Δημητρίου Πλέσσα, που εκωλύετο, ως μέλος.

3. ΠΕΤΡΙΔΗΣ Κων/νος λιμενοσταθμάρχης ν. Κέας, νόμιμος αναπληρωτής του Λιμενάρχη Λαυρίου, που εκωλύετο, ως μέλος.

που αποτελούμε την επιτροπή καθορισμού των ορίων του αιγιαλού σύμφωνα με το άρθρο 74 του Π.Δ. 636/77 και της από 25.1.1993 τηλεφωνικής πρόσκλησης του προέδρου της, επί τόπου στην προαναφερόμενη περιοχή στις 28.1.1993.

Λαμβάνοντας υπόψη:

1. Την από 2418/7.12.92 αίτηση του Προέδρου της Κοιν. Κοοησσίας Κέας, με την οποία ζητείται ο καθορισμός των ορίων του αιγιαλού στην πιο πάνω περιοχή.

2. Το τοπογραφικό και υψομετρικό διάγραμμα της περιοχής που συντάχθηκε από τον Τοπογράφο Μηχανικό Βαρσαμή Εμμανουήλ σε κλίμακα 1:500 τον Σεπτέμβριο του 1992 σε μία (1) πινακίδα, ελεγμένο για την ακρίβεια της αποτύπωσης από τον Δημήτριο ΚΑΡΑΜΠΑΛΗ Πολ. Μηχανικό της Δ.Τ.Υ.Ν. Κυκλάδων και που θεωρήθηκε από τον Δ.Τ.Υ.Ν.Κ. στις 27.1.93 όπως ορίζει το άρθρο 20 του Ν. 719/77.

3. Τις διατάξεις του ΑΝ 2344/40 όπως αυτός τροποποιήθηκε καθώς και την σχετική μ' αυτον Δικαστηριακή και Διοικητική Νομολογία.

4. Την αντίληψη που σχηματίσαμε από την επιτόπια μετάβαση όσον αφορά το πλάτος της βρεχομένης ζώνης και τη μορφολογία του εδάφους της ζώνης αυτής που κυρίως αποτελείται από βραχώδεις εκτάσεις, και την εμπειρία μας σαν επιτροπή, αποφασίζει:

1. Καθορίζει πάνω στο πιο πάνω αναφερόμενο τοπογραφικό διάγραμμα:


α. Την οριογραμμή του αιγιαλού με κόκκινη συνεχή πολυγωνική γραμμή 1, 2, 3, 19, 20.

β. Την οριογραμμή της παραλίας με κίτρινη συνεχή πολυγωνική γραμμή 1, 2, 3, 19, 20.

2. Καθορίζει ζώνη παραλίας πλάτους δέκα (10) μέτρων επειδή δεν εξυπηρετούνται οι σκοποί του άρθρου 7 παραγ. 1 του Α.Ν. 2344/40.

Η ΕΠΙΤΡΟΠΗ
Ο ΠΡΟΕΔΡΟΣ
τ.υ. ΣΕΖΕΝΙΑΣ ΣΤΥΛΙΑΝΟΣ

ΤΑ ΜΕΛΗ
τ.υ. ΚΑΡΑΜΠΑΛΗΣ ΔΗΜΗΤΡΙΟΣ
τ.υ. ΠΕΤΡΙΔΗΣ ΚΩΝ/ΝΟΣ

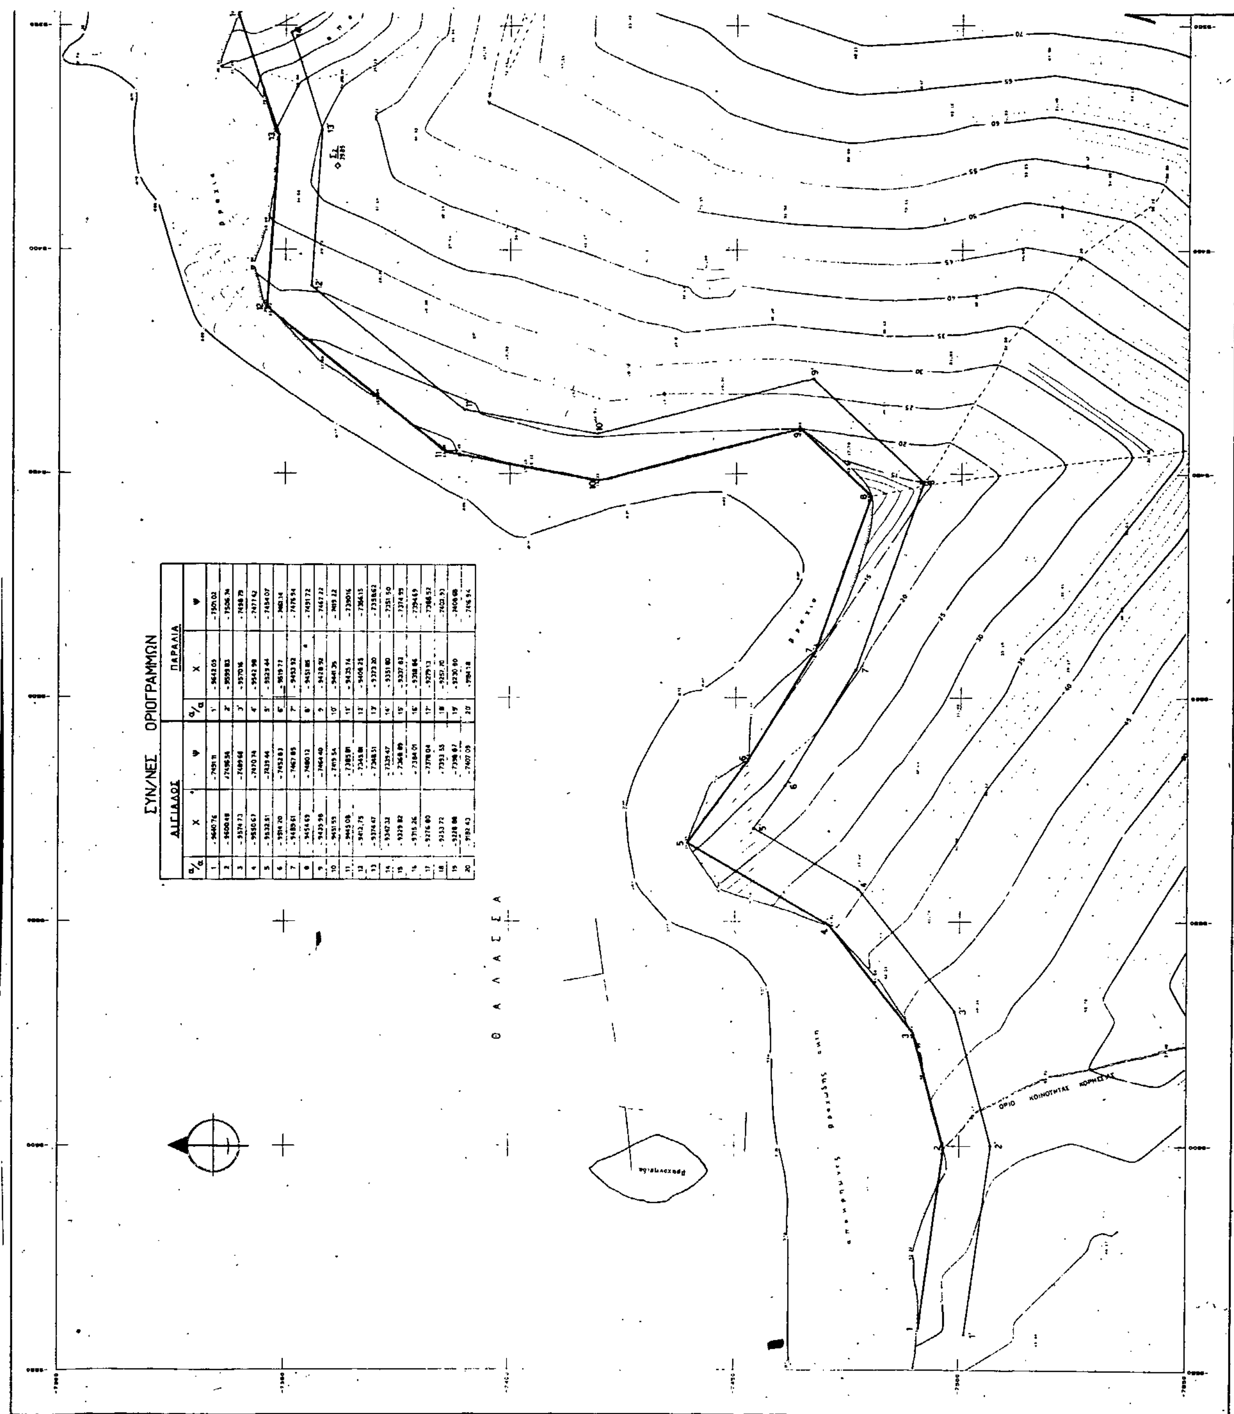

ΣΥΝ/ΝΕΣ ΟΡΙΟΓΡΑΜΜΩΝ

ΑΙΓΙΑΛΟΣ α/α	X	Ψ	ΠΑΡΑΛΙΑ α/α	X	Ψ
1	+9640.76	+7491.11	1'	+9642.05	+7501.02
2	+9600.48	+7496.54	2'	+9599.83	+7506.34
3	+9574.73	+7489.64	3'	+9570.16	+7498.79
4	+9550.67	+7470.74	4'	+9542.98	+7477.42
5	+9532.51	+7439.44	5'	+9529.44	+7454.07
6	+9514.20	+7452.83	6'	+9519.77	+7463.14
7	+9485.61	+7467.85	7'	+9493.92	+7476.94
8	+9454.69	+7480.12	8'	+9451.85	+7491.72
9	+9435.98	+7464.40	9'	+9420.92	+7467.22
10	+9451.59	+7419.54	10'	+9441.35	+7419.22
11	+9445.08	+7385.81	11'	+9435.74	+7390.16
12	+9412.75	+7345.88	12'	+9404.25	+7364.15
13	+9374.47	+7348.51	13'	+9373.30	+7358.62
14	+9347.32	+7335.47	14'	+9351.80	+7351.50
15	+9329.82	+7368.89	15'	+9337.83	+7374.95
16	+9315.26	+7384.01	16'	+9318.86	+7394.69
17	+9276.80	+7378.04	17'	+9279.13	+7388.52
18	+9253.72	+7393.55	18'	+9257.70	+7403.93
19	+9228.88	+7398.67	19'	+9230.90	+7408.68
20	+9182.43	+7407.09	20'	+9184.18	+7416.94

ΣΥΝ/ΝΕΣ ΣΤΑΣΕΩΝ – ΤΡΙΓΩΝΟΜΕΤΡΙΚΩΝ

α/α	ΣΗΜΕΙΟ	Χ(m)	Υ(m)	Ζ(m)
1	Τ23	- [illegible].67	-8230.54	[illegible]
2	Τ22	-[illegible].15	-8320.20	[illegible]
3	Σ1	- 9267.36	-7511.45	[illegible]
4	Σ2	- [illegible].64	-7361.72	[illegible]
5	Σ3	- [illegible].63	-7692.73	[illegible]
6	Σ4	- 9312.70	-7407.12	[illegible]

ΥΠΟΜΝΗΜΑ ΕΠΙΤΡΟΠΗΣ

1. Το παρον τοπογραφικο διαγραμμα συνοδευει την απο 28-1-93 εκθεση της επιτροπης καθορισμου των οριων του αιγιαλου (αρθρο 74 του Π.Δ. 636/77)

2. (κοκκινη) 1.2.3....20 οριογραμμη αιγιαλου

(κιτρινη) 1'.2'.3'....20' οριογραμμη παραλιας

3. Οι κορυφες των οριογραμμων οριζονται με [illegible] απο το κρατικο δικτυο.

ο προεδρος

η επιτροπη

ΤΟΠΟΓΡΑΦΙΚΟ ΔΙΑΓΡΑΜΜΑ

ΚΑΘΟΡΙΣΜΟΥ ΟΡΙΩΝ ΑΙΓΙΑΛΟΥ-ΠΑΡΑΛΙΑΣ

ΠΕΡΙΟΧΗ : ΑΓ. ΙΩΑΝΝΗΣ ΟΤΖΙΑ ΕΝΔΙΑΦΕΡΟΜΕΝΟΣ ΚΟΙΝΟΤΗΤΑ ΚΟΡΗΣΣΙΑΣ

ΚΟΙΝΟΤΗΤΑ : ΚΟΡΗΣΣΙΑΣ

ΕΠΑΡΧΙΑ : ΚΕΑΣ

ΑΡΜΟΔΙΑ : ΚΤΗΜΑΤΙΚΗ ΥΠΗΡΕΣΙΑ ΚΥΚΛΑΔΩΝ

ΝΟΜΑΡΧΙΑ : ΚΥΚΛΑΔΩΝ

ΚΛΙΜΑΚΑ 1:500

ισοδιαστάση 1.0 μ

ΤΡΙΓΩΝΟΜΕΤΡΙΚΗ ΕΞΑΡΤΗΣΗ ΚΡΑΤΙΚΟ ΔΙΚΤΥΟ

ΥΨΟΜΕΤΡΙΚΗ ΑΦΕΤΗΡΙΑ Τ23

Κ.Φ.Χ. $\varphi_0 = 37°45'$ $\lambda_0 = 0°45'$

ΜΕΘΟΔΟΣ ΑΠΟΤΥΠΩΣΗΣ ΤΟΠΟΣΤΑΘΕΡΑ ΗΛΕΚΤΡΟΝΙΚΠ(Σ)

ΧΡΟΝΟΛΟΓΙΑ ΑΠΟΤΥΠΩΣΗΣ ΣΕΠΤΕΜΒΡΙΟΣ 1992

ΥΠΟΜΝΗΜΑ ΣΥΜΒΟΛΩΝ

Ο ΣΥΝΤΑΞΑΣ ΜΗΧΑΝΙΚΟΣ

ΕΜΜΑΝΟΥΗΛ Γ. ΒΑΡΣΑΜΗΣ
ΔΙΠΛ. ΑΓΡ. & ΤΟΠΟΓΡΑΦΟΣ ΜΗΧΑΝΙΚΟΣ

ΘΑΛΑΣΣΑ

ΟΔΟΣ

ΚΛΙΜΑΚΑ 1:50.000

ΟΤΖΙΑΣ

ΚΟΡΗΣΣΙΑ

ΑΝΑΚΟΙΝΩΣΕΙΣ

ΥΠΠΟ/ΑΠΑΛΛ/Φ85-7/37054/1218 (2)

οίηση για παρακατάθεση αποζημίωσης από αναγκακή απαλλοτρίωση στην Ακρόπολη (Μόντε Σμίθ) Ρό-υ (Κ.Μ. 5. 630, 631 και 285)

Η ΥΠΟΥΡΓΟΣ ΠΟΛΙΤΙΣΜΟΥ

:χοντας υπόψη:

Την αριθ. ΥΠΠΟ/ΓΝΟΣ/49095/30.10.1991 απότης Υπουργού Πολιτισμού Μεταβίβαση αρμοδιοτήπουργού και δικαιώματος υπογραφής «Με εντολή ιγού» στους Γενικό Γραμματέα, Γεν. Διευθυντές, ταμένους Δ/νσεων, Τμημάτων και Γραφείων της ου ΥΠΠΟ (ΦΕΚ 987/Β/28.11.1991).

ο Π.Δ. 941/1977 Περί Οργανισμού του Υπουργείου σμού (ΦΕΚ 320/Α/17.10.1977).

ις διατάξεις των άρθρων 7 και 8 του Ν.Δ. 797/1971 αναγκαστικών απαλλοτριώσεων» πληροφορούμε ::

Ξχουν δικαιώματα κυριότητας ή άλλα εμπράγματα διατα στα ακίνητα που απαλλοτριώθηκαν δυνάμει της . 1120191/8875/0010/16.11.89 κ.υ.α (ΦΕΚ 709/ .89) για αρχαιολογικούς σκοπούς στην Ακρόπολη ε Σμίθ) Ρόδου.

Εχουν εγγράψει υποθήκη ή έχουν επιβάλει κατά- ή με οποιοδήποτε τρόπο διεκδικούν το ακίνητο που ιοτριώθηκε ότι η αποζημίωση, που καθόρισε το Μοές Πρωτοδικείο Ρόδου με την απόφαση του αριθμ.)1 για τα ακίνητα και για τα υπερκείμενα αυτού, αυτά φαίνονται στο κτηματολογικό διάγραμμα που ιεύει την απόφαση απαλλοτρίωσης και στο σχετικό ιτολογικό πίνακα έχει κατατεθεί στο Ταμείο Παραηκών και Δανείων (Κεντρική Υπηρεσία) και έχει εκγραμμάτιο συστάσεως παρακαταθήκης αριθμ. '16.7.93 για διακόσια δέκα επτά εκατομμύρια τριας τριάντα οκτώ χιλ. εξακόσιες ογδόντα δρχ. 338.680).

Η αποζημίωση αυτή είναι αποδοτέα στους δικαιούπου θα αναγνωρισθούν σύμφωνα με το Νόμο.

Η ΚΒ Εφορεία Αρχαιοτήτων παρακαλείται, εντός (10) ημερών από της λήψεως της παρούσης ειδοποις, να παραλάβει το απαλλοτριωθέν ακίνητο.

αρούσα ειδοποίηση να δημοσιευθεί στην Εφημερίδα υβερνήσεως.

Αθήνα, 19 Ιουλίου 1993

Ο Προϊστάμενος κ.α.α.

ΑΘΑΝ. ΔΗΜΗΤΡΟΣ

ΠΟΛΕΟΔΟΜΙΑ

ΑΠΟΦΑΣΕΙΣ

ΠΕ 1071 (3)

οποίηση απόφασης Νομάρχη Γρεβενών ΠΕ 245/ .2.87 περί καθορισμού ορίων οικισμού Μαυραιων.

Ο ΝΟΜΑΡΧΗΣ ΓΡΕΒΕΝΩΝ

Ξχοντας υπόψη:

Το από 3.5.85 Π.Δ. περί καθορισμού ορ... ...ών όρας μέχρι 2.000 κατοίκους, κατηγορίες αυτών και καθορισμός όρων και περιορισμών δόμησής τους» (ΦΕΚ 181/Δ/3.5.85), όπως τροποποιήθηκε μεταγενέστερα.

2. Το έγγραφο του ΥΠ.ΠΕ.ΧΩ.ΔΕ. με αρ. πρωτ. 18108/ 1202/16.3.88.

3. Την απόφαση Νομάρχη Γρεβενών ΠΕ 245/10.2.87 περί καθορισμού ορίων οικισμού Μαυραναίων.

4. Την απόφαση του κοινοτικού συμβουλίου Μαυραναίων με αρ. 34/12.5.1993 (αποδεικτικά ανάρτησης κ.λπ.).

5. Έγγραφο Δ/νσης Δασών Ν. Γρεβενών με αρ. πρωτ. 1518/26.3.1993.

6. Έγγραφο της 11ης Εφορείας Βυζαντινών Αρχαιοτήτων με αρ. πρωτ. 420/22.3.93.

7. Την υπ' αριθμ. 2/6.7.93 γνωμοδότηση του ΣΧΟΠ Ν. Γρεβενών, αποφασίζουμε:

1. Τον καθορισμό των ορίων του οικισμού Μαυραναίων όπως φαίνεται στο συνημμένο διάγραμμα Π.1.1.

2. Τον καθορισμό του συνεκτικού τμήματος, όπως σημειώνεται με διακριτικό συμβολισμό στο πιο πάνω διάγραμμα.

3. Τον χαρακτηρισμό του οικισμού ως εξής:

Α. Ούτε περιαστικός, ούτε παραλιακός, ούτε τουριστικός.

Β. Ενδιαφέρων.

Γ. Στάσιμος.

Δ. Συνεκτικός.

Ε. Μεσαίος.

4. Τον καθορισμό των Γενικών όρων δόμησης.

Α. Εμβαδόν αρτίων οικοπέδων 300 τ.μ.

Κατά παρέκκλιση εμβαδόν οικοπέδων, όπως ορίζεται στα Π.Δ. 24.4.85, Π.Δ. 14.2.87 και Π.Δ. 25.4.89.

Β. α) Μέγιστο ύψος οικοδομών 7,5 μ. το οποίο δύναται να αυξηθεί κατά 1 μ. (8,5Μ) λόγω κλίσεων του εδάφους ή υψομετρικών διαφορών με την προϋπόθεση ότι το ύψος της οικοδομής, δεν θα υπερβαίνει τα 7,μ μ. όταν αυτά μετρηθούν από το υψηλότερο υψομετρικό σημείο της τομής του περιγράμματος της κατόψεως του κτιρίου με το έδαφος.

β) Επιτρέπεται προσαύξηση του μεγίστου ύψους λόγω στέγης μέχρι 2 μ.

Γ. Οι λοιποί γενικοί όροι δόμησης ορίζονται όπως στο Π.Δ. 14.2.87.

5. Τον καθορισμό ειδικών όρων δόμησης.

α) Στέγη: Η στέγη είναι υποχρεωτική.

β) Τοιχοδομές: Όλες οι τοιχοδομές πρέπει να είναι επιχρισμένες εκτός εάν είναι λιθοδομές ή με επένδυση πέτρας και ξύλου.

γ) Πόρτες - Παράθυρα: Οι πόρτες και τα παράθυρα θα είναι ξύλινα ή μεταλλικά όχι αλουμινίου.

δ) Στηθαία ή κιγκλιδώματα εξωστών και εξωτερικών κλιμάκων.

Τα στηθαία ή κιγκλιδώματα των εξωστών και εξωτερικών κλιμάκων, εάν δεν κατασκευάζονται συμπαγή, τότε θα είναι ξύλινα ή μεταλλικά όχι αλουμινίου.

Από τις διατάξεις αυτής της απόφασης δεν προκαλείται δαπάνη σε βάρος του Κρατικού προϋπολογισμού και του προϋπολογισμού του οικείου ΟΤΑ (Κοινότητα Μαυραναίων).

Η παρούσα να δημοσιευθεί στην Εφημερίδα της Κυβερνήσεως.

Γρεβενά, 7 Ιουλίου 1993

Ο Νομάρχης

ΓΕΩΡΓΙΟΣ ΜΑΚΡΥΝΙΚΑΣ

ΜΑΥΡΑΝΑΙΟΙ

Α Β Γ Δ Ε Ζ Η Θ Ι Κ Λ Μ Ν Ξ Ο

ΝΟΜΟΣ ΓΡΕΒΕΝΩΝ
Οικισμός: Μαυραναίοι

ΥΠΟΜΝΗΜΑ

Όριο οικισμού (Π.Δ. 24-4-85)
Όριο συνεκτικού τμήματος οικισμού
Κέντρο οικισμού
Α, Β, Γ [illegible] σημεία ορίου [illegible]

ΑΒ : Από φρεάτιο [illegible] (Α) μέχρι 35 μέτρα [illegible] (Β).
ΒΓ : Από (Β), σε ευθεία με την αποθήκη Τσιχορίου μέχρι [illegible]
ΓΔ : Από (Γ), κατά μήκος του αγροτικού δρόμου μέχρι [illegible]
ΔΕ : Από (Δ), σε ευθεία μέχρι το σημείο (Ε), που βρίσκεται [illegible] σε απόσταση 250 μ. από τον επαρχιακό δρόμο [illegible]
ΕΖ : Από (Ε), σε ευθεία μέχρι το σημείο (Ζ), που είναι [illegible]
ΖΗ : Από (Ζ), μέχρι αποθήκη Γεωργίου Βασιλοπούλου (Η).
ΗΘ : Από (Η), μέχρι την βόρεια πλευρά του [illegible] (Θ).
ΘΙ : Από (Θ), μέχρι τη γωνία (Ι) του γηπέδου.
ΙΚ : Από (Ι), σε ευθεία επί της Νοτίας περίφραξης του Γηπέδου (Κ).
ΚΛ : Από (Κ), μέχρι την αχλαδιά στο ρυάκι [illegible] (Λ).
ΛΜ : Από (Λ), μέχρι την τελευταία καρυδιά στο αμπέλι Νικ. [illegible] (Μ).
ΜΝ : Από (Μ), μέχρι το σημείο Ν που βρίσκεται 100 μ. από τη διασταύρωση του αγροτικού δρόμου προς Ζίβι, με τον αγροτικό δρόμο προς Άγ. Αθανάσιο.
ΝΞ : Από (Ν), μέχρι την αρχή του [illegible] του είναι [illegible] (εξωκκλήσι) του Αγ. Αθανασίου.
ΞΟ : Από (Ξ), 50 μ. προς Βορράν του Αγροτικού δρόμου προς εξωκκλήσι Αγ. Αθανασίου [illegible] τη διασταύρωση με την επαρχιακή οδό (Ο).
ΟΑ : Από (Ο), 50 μ. απέναντι και παράλληλα στην επαρχιακή οδό μέχρι [illegible]

Απόδοση στις αεροφωτογραφίες [illegible]

ΟΡΙΟΘΕΤΗΣΗ ΟΙΚΙΣΜΟΥ

Π - 1.1

Κλ: ~ 1: 5.400

Σύνταξη: Σπανός Σταύρος, Τοπογράφος Μηχανικός [illegible]

Ημερ.: 1993

Υπουργείο Χωροταξίας Οικισμού και Περιβάλλοντος
ΔΙΕΥΘΥΝΣΗ ΧΩΡΟΤΑΞΙΑΣ

. Τ.Π.Π.Ε. 426 (4)

ιποποίηση ρυμοτομικού σχεδίου Θρυλορίου Ν. Ροδόπης.

Ο ΝΟΜΑΡΧΗΣ ΡΟΔΟΠΗΣ

Έχοντας υπόψη:

. Τις διατάξεις του από 17.7.23 Ν.Δ. «περί σχεδίων πόιν και κωμών, όπως τροποποιήθηκαν και συμπληρώθημεταγενέστερα.

. Τις διατάξεις του Ν. 1337/83 (ΦΕΚ 33/Α), όπως τροτοιήθηκε με το Ν. 1512/85 (ΦΕΚ 4/Α) και ειδικότερα παραγρ. 1, 4, 5 και 6 του άρθρου 6, της παραγρ. 1, 2 4 του άρθρου 7, των παραγρ. 5 του άρθρου 42 και της ιαγρ. 5 άρθρο 2 του από 30.8.85 Π.Δ. (ΦΕΚ 414Δ) που όθηκε σε εκτέλεση της τελευταίας αυτής παραγράι.

. Τις διατάξεις του υπ' αριθμ. 183/86 Π.Δ.

. Την με αρ. πρωτ. Γ4δ/15883/1903/8.2.88 κοινή ιφαση του Υπουργού Προεδρίας της Κυβέρνησης και Αναπληρωτή Υπουργού Περιβάλλοντος Χωροταξίας Δημοσίων Έργων.

. Το υπ' αριθμ. πρωτ. ΔΙΕΣ 653/ από Ιανουαρίου 1993 ραφο της Δ/νσης Εσωτερικών Ν. Ροδόπης, με το ιο στάλθηκε στο Τ.Π.Κ.Π. Ν. Ροδόπης ή με αριθμ. 2 απόφαση του Κοινοτικού Συμβουλίου Θρυλορίου με οποία αποφασίσθηκε η τροποποίηση του εγκεκριμέσχεδίου Θρυλορίου στα Ο.Τ. 78, 79, 84 και 85 λόγω μείωσης του μήκους των εν λόγω οικοδομικών τετραων από Νότο προς Βορρά.

. Την με αριθμ. πρωτ. 1941/8.5.1989 απόφαση με την ιία εγκρίθηκε η Πολεοδομική μελέτη του οικισμού ιλορίου Ν. Ροδόπης, όπως φαίνεται στα πέντε (5) χρωισμένα πρωτότυπα σχεδιαγράμματα με κλίμακα)00 που θεωρήθηκαν από τον προϊστάμενο του Τ.Π. Κ' Π.Ε. Ν. Ροδόπης.

7. Την με αριθμ. 5/60/93 από 2.3.1993 γνωμοδότηση του Συμβουλίου Χωροταξίας, Οικισμού και Περιβάλλοντος Ν. Ροδόπης με την οποία γνωμοδότησε ομόφωνα υπέρ της προτεινομένης υπό του Κοινοτικού Συμβουλίου τροποποίησης του σχεδίου Θρυλορίου στα Ο.Τ. 78, 79, 84 και 85 όπως φαίνεται στο υπό κλίμακα 1:1000 τοπογραφικό διάγραμμα της συμπληρωματικής Διανομής του Συν/σμού Θρυλορίου που συνέταξε την 20.11.92 ο προϊστάμενος του Γραφείου Τοπογραφικής Υπηρεσίας Κομοτηνής Γ. Μητρομάρας, αποφασίζουμε:

Άρθρο 1

Τροποποιούμε το ρυμοτομικό σχέδιο του οικισμού Θρυλορίου κατά την πινακίδα 2 Χάρτης Β - 2 - 2 ως προς τα Ο.Τ. 78 - 79 - 84 - 85, που είχε εγκριθεί με την υπ' αριθμ. 1941/8.5.1989 απόφαση έγκρισης Πολεοδομικής μελέτης με μείωση του μήκους των ανωτέρω Ο.Τ. από Νότο προς Βορρά και κατάργηση των προκηπίων όπως φαίνεται στο τοπογραφικό διάγραμμα με κλίμακα 1:1000 που συνέταξε την 20.11.1992 ο προϊστάμενος του Γ.Τ.Υ. Ν. Ροδόπης.

Άρθρο 2


Από τις διατάξεις αυτής της απόφασης δεν προκαλείται δαπάνη σε βάρος της οικείας Κοινότητος Θρυλορίου Ν. Ροδόπης.

Η παρούσα μαζί με το σχέδιο που την συνοδεύει, να δημοσιευθεί στην Εφημερίδα της Κυβερνήσεως.

Κομοτηνή, 16 Ιουλίου 1993

Ο Νομάρχης

ΚΩΝ/ΝΟΣ ΣΙΑΤΡΑΣ

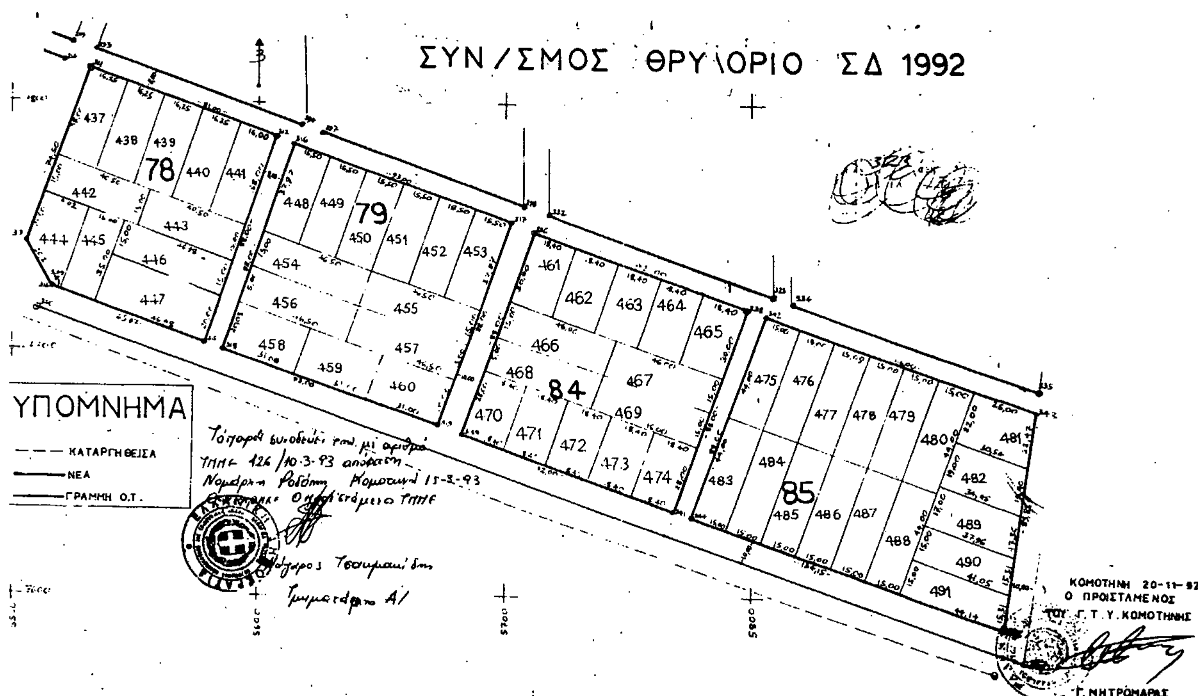

ΑΝΑΚΟΙΝΩΣΕΙΣ

(5)

Ανακοίνωση παρακατάθεσης αποζημίωσης λόγω ρυμοτομίας στη Δράμα.

Φέρεται σε γνώση κάθε ενδιαφερόμενου ότι με το γραμμάτιο παρακαταθήκης 031746/21.7.93 του Γραφείου Παρακαταθηκών Δράμας κατατέθηκαν από το Σωματείο που εδρεύει στη Δράμα με την επωνυμία «Θρησκευτική και Εθνική Ορθόδοξη Κοινωνία (Θ.Ε.Ο.Κ.) δραχμές 200.100 υπέρ του Παύλου Σαλωνίδη, κατοίκου Δράμας, ως φαινομένου ιδιοκτήτη της ιδιοκτησίας που αναφέρεται στις πράξεις τακτοποίησης της Νομαρχίας Δράμας 17/1978 και 18/1979 με το διακριτικό αριθμό «16» και στις όμοιες πράξεις 2/1985 και 7/1990 με το διακριτικό αριθμό «ΙΟ» για αποζημίωση ρυμοτούμενου τμήματος 6,90 $μ^2$ σε συνδυασμό και με την υπ' αριθ. 41/1992 απόφαση του Μονομελούς Πρωτοδικείου Δράμας. Το παραπάνω γραμμάτιο παρακαταθήκης κατατέθηκε στο συμβολαιογράφο Δράμας Κων/νο Τσαούση που συνέταξε τη 31770/22.7.93 πράξη κατάθεσης.

Η ανακοίνωση αυτή να δημοσιευθεί στην Εφημερίδα της Κυβερνήσεως.

(Αριθ. διπλ. ΔΟΥ Δράμας 7484165/21.7.93)

Δράμα, 22 Ιουλίου 1993

Ο Πληρεξούσιος Δικηγόρος
ΧΡΗΣΤΟΣ ΔΗΜΟΥ

ΔΙΟΡΘΩΣΕΙΣ ΣΦΑΛΜΑΤΩΝ

(6)

Στο ΦΕΚ 655/14.6.1993 (τ.Δ.) στο οποίο δημοσιεύτηκε η 1062964/3438/0010/17.5.1993 κοινή Υπουργική απόφαση των Υπουργών Οικονομικών και Περιβάλλοντος, Χωροταξίας και Δημ. Έργων, σχετικά με συμπληρωματική αναγκαστική απαλλοτρίωση ακινήτων για τη διαπλάτυνση του αυτοκινητόδρομου Αθηνών - Λαμίας, στο τμήμα Μαλακάσα - Σχηματάρι, Υπότμημα Α.Κ. Οινοφύτων στο νομό Αττικής, προστίθεται η παραλειφθείσα εκ παραδρομής από τον τίτλο αυτής αναγραφή του συμπράξαντος Υπουργού Περιβάλλοντος, Χωροταξίας και Δημοσίων Έργων, ο οποίος και την συνυπέγραψε.

(Απο το Υπουργείο Οικονομικών)

ΑΠΟ ΤΟ ΕΘΝΙΚΟ ΤΥΠΟΓΡΑΦΕΙΟ